


1.pielikums Paskaidrojuma rakstam

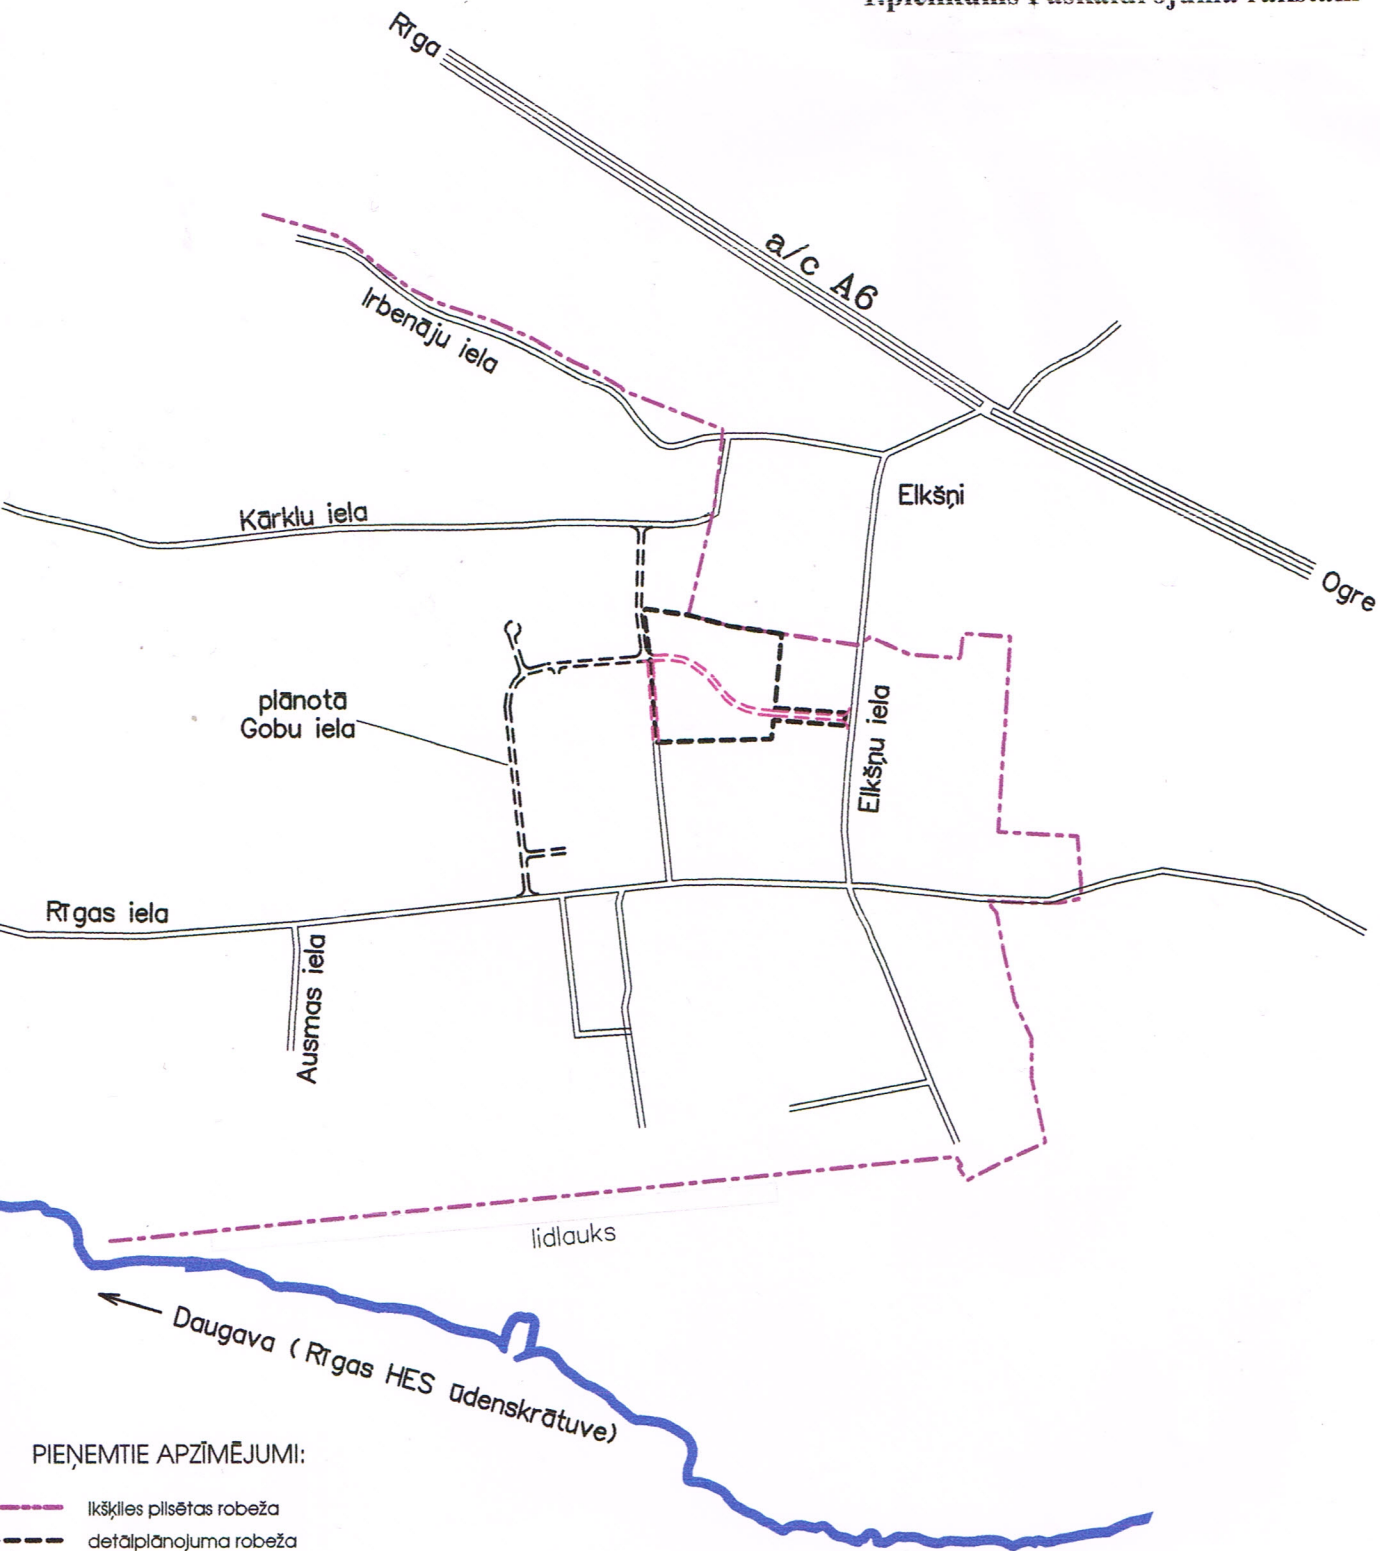

PIEŅEMTIE APZĪMĒJUMI:

- Iekšķīles pilsētas robeža
- detālplānojuma robeža
- esošie ceļi
- plānotie ceļi

Detālplānojuma izstrādātājs: SIA DAMSUJAS Brīvības gatve 223, Rīga, LV-1039 Tālrunis: 67024805, 29103226 Fakss: 67045983		Objekta nosaukums: nekustamo īpašumu "Sapņu krasti" un "Sapņu aleja", Iekšķīle, Iekšķīles nov. zemes vienības ar kadastra apzīmējumiem 74940150349, 74940150164	
Pasūtītājs: S.Stirna		Plāna nosaukums: TRANSPORTA KUSTĪBAS ORGANIZĀCIJAS SHĒMA	
Arhitekts	D.Bērziņa	DETĀLPLĀNOJUMA GRAFISKĀ DAĻA (DP-2) Lapa Nr.: 2	
Zemes ierīkotāja	S.Sokolova		
Zemes ierīkotāja sertifikāta Nr.AA000000018		Datums: 30.06.2014	Mērogs: 1:8000
		Lapas kopā: 3	