
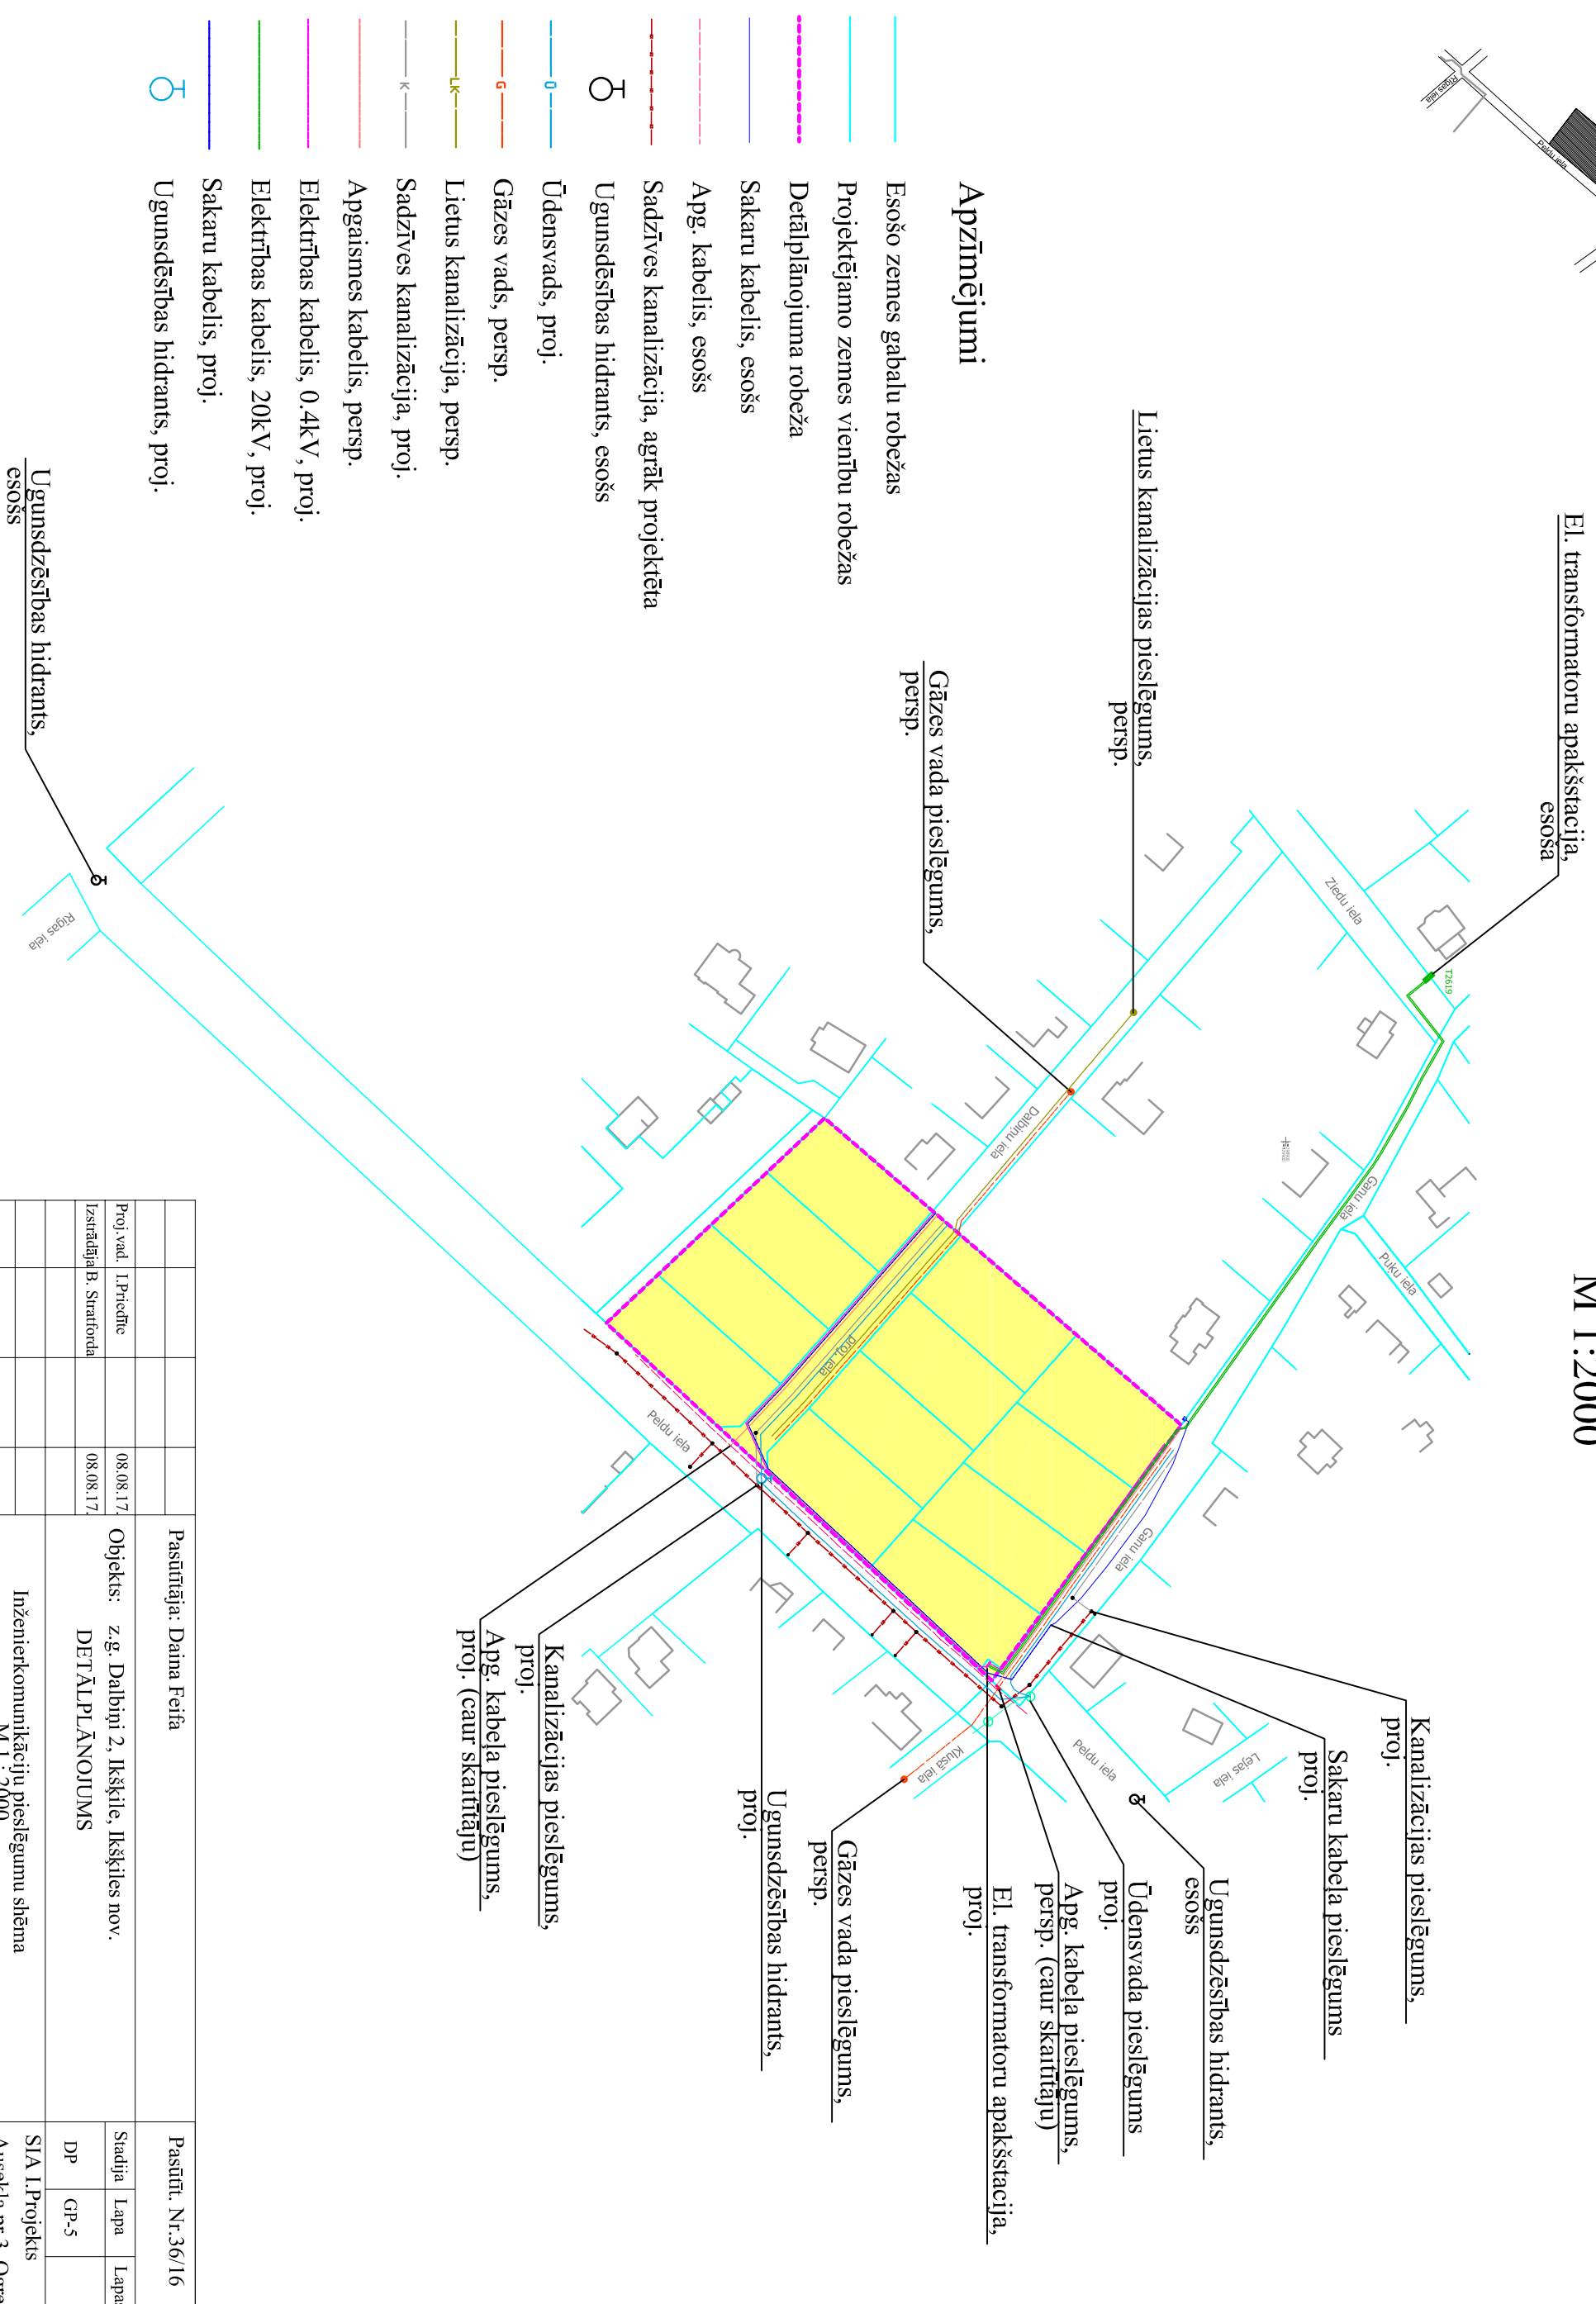


Inženierkomunikāciju pieslēgumu shēma M 1:2000

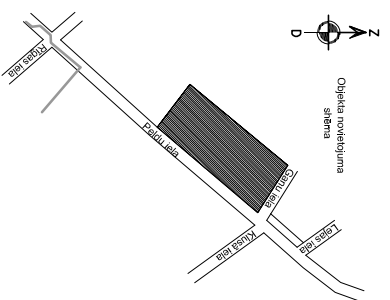

Apzīmējumi

- Esošo zemes gabalu robežas
- Projektējamo zemes vienību robežas
- Detālpilānojuuma robeža
- Sakaru kabelis, esošs
- Apg. kabelis, esošs
- Sadzīves kanalizācija, agrāk projektēta
- Ugunsdzēsības hidrants, esošs
- Ūdensvads, proj.
- Gāzes vads, persp.
- Lietus kanalizācija, persp.
- Sadzīves kanalizācija, proj.
- Apgaismes kabelis, persp.
- Elektrības kabelis, 0.4kV, proj.
- Elektrības kabelis, 20kV, proj.
- Sakaru kabelis, proj.
- Ugunsdzēsības hidrants, proj.

Pasūtītāja: Daina Feiņa		Pasūtīt. Nr.36/16	
Proj.vad. I.Priedīte	08.08.17	Objekts: z.g. Dalbīni 2, Iškšīle, Iškšīles nov.	Stadija
Izstrādāja B. Strautonda	08.08.17	DETĀLPLĀNOJUMS	Lapa
		Inženierkomunikāciju pieslēgumu shēma	Lapas
		M 1 : 2000	DP
			GP-5
			SIA I.Projekts
			Ausekļa pr.3, Ogre,
			BKRN-1785-R, 2017.gads