



Objekta novietojuma
shēma

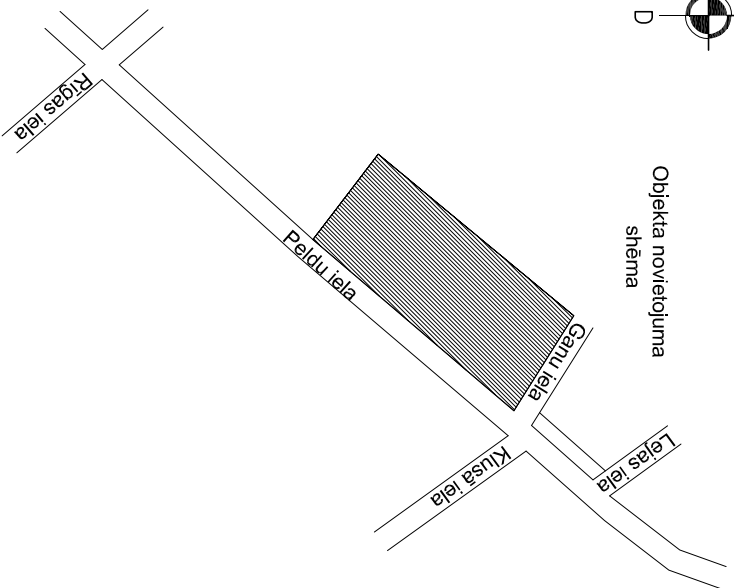

Satiksmes organizācijas shēma M 1 : 1000

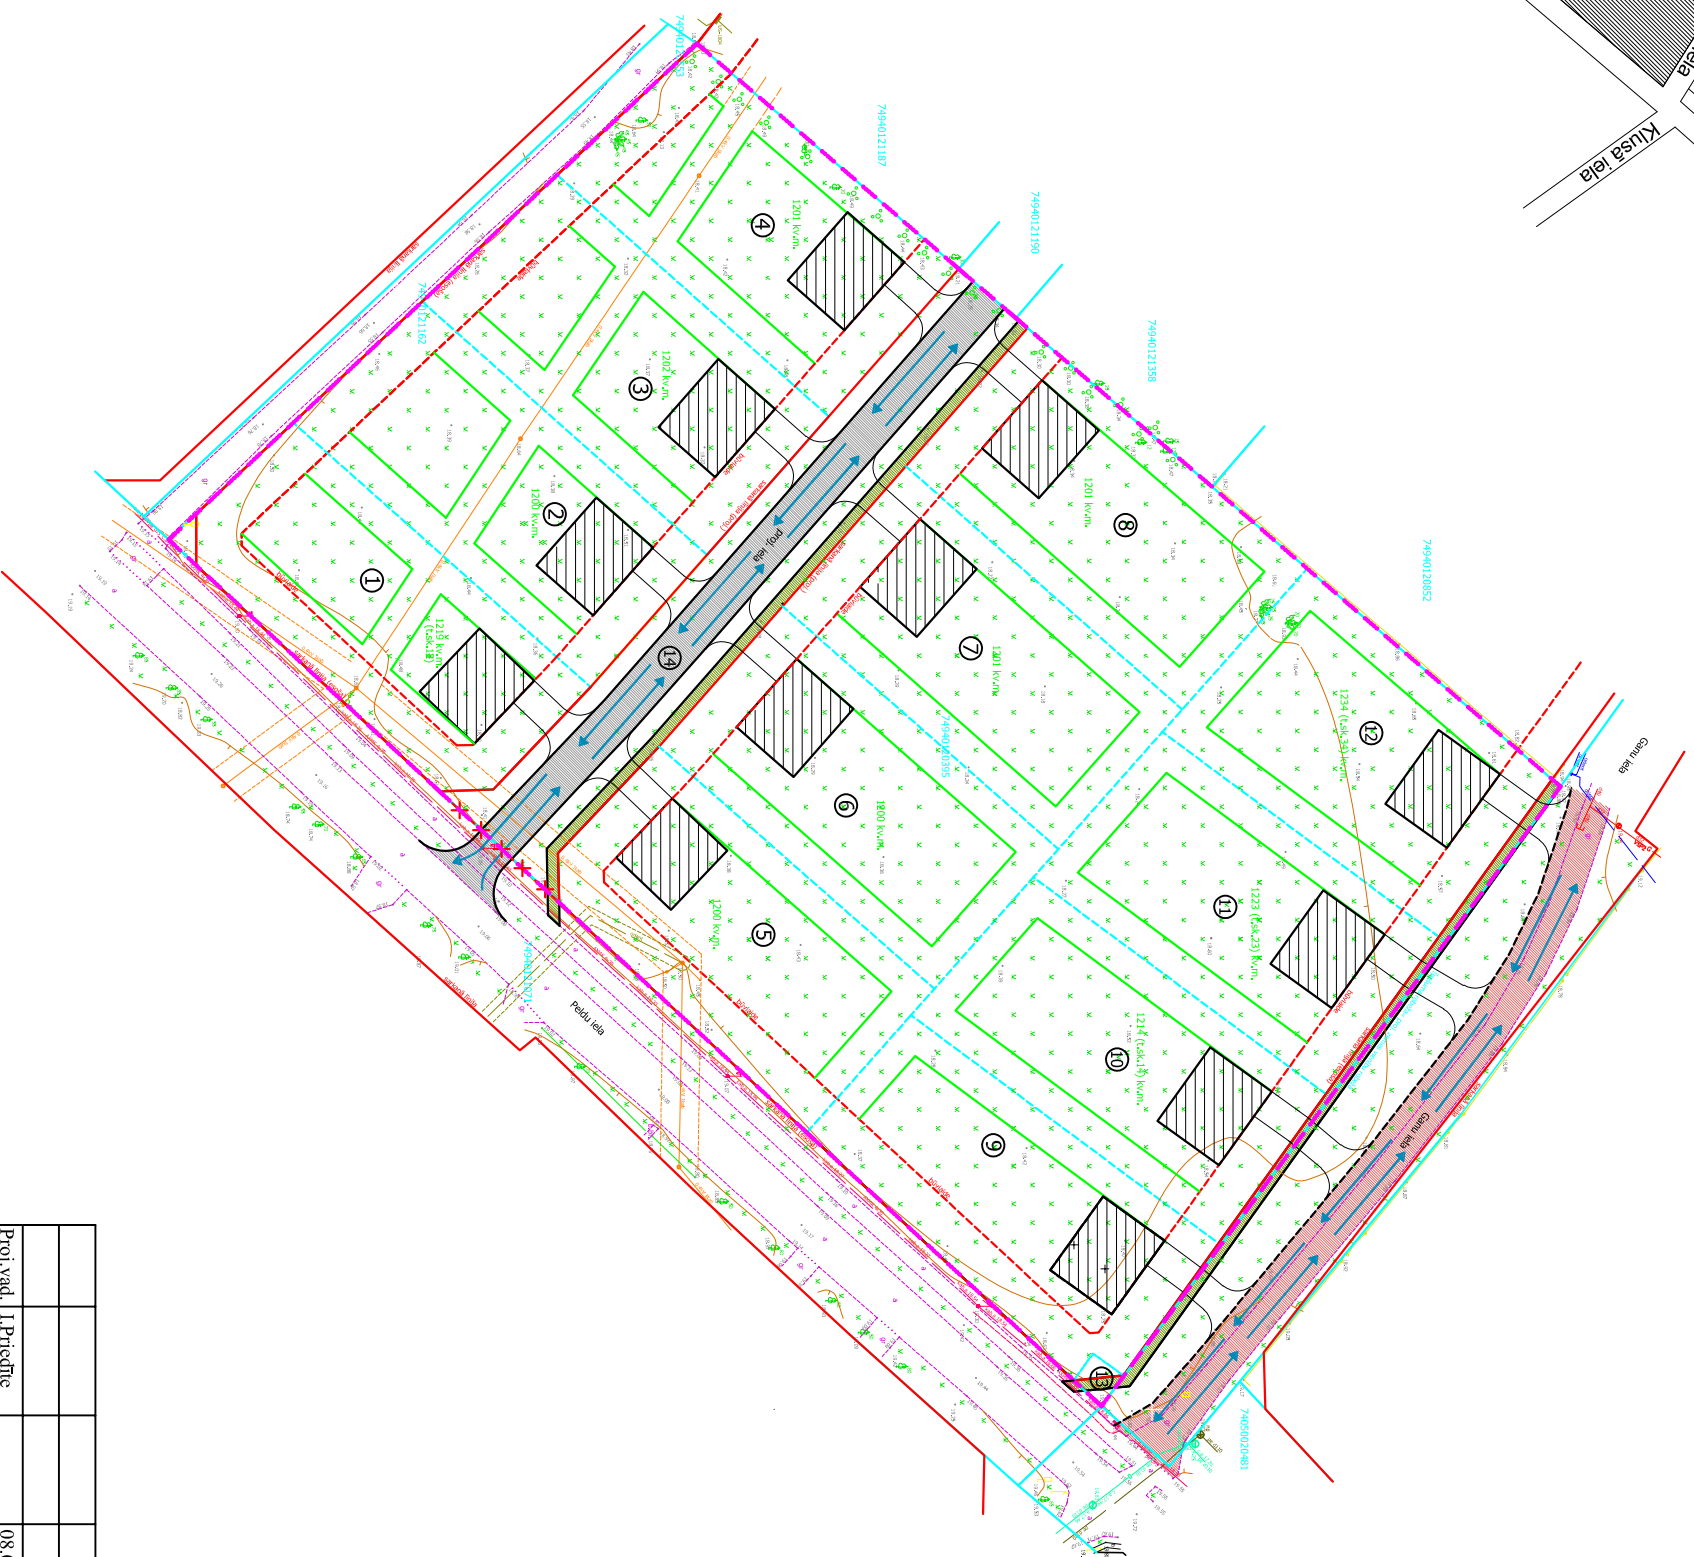

Apzīmējumi

- 1 Projektējamo zemes vienību numuri
- Esošo zemes gabalu robežas
- - - Projektējamo zemes vienību robežas
- Ielu sarkanā līnija
- * - * - * Ielu sarkanā līnija, likvidējama
- - - Būvlaide (6 m)
- Apbūves pielaujamās robežas
- Detālpļānojuma robeža
- Shematiskais galvenās ēkas novietojums
- Proj. brauktuve
- Proj. gājēju ietve
- Persp. brauktuve
- Proj. brauktuve un gājēju ietve
- Persp. brauktuve
- Esošie ceļi
- Iebrauktuve
- Braukšanas virzieni

Piezīme:
Iebrauktuves zemesgabalos precizējamas ēku būvprojektos.

		Pasūtītāja: Daina Feiņa		Pasūtīt. Nr.36/16
Proj.vad.	I.Pricofte	08.08.17.		
Izstrādātāja	B.Starforda	08.08.17.		
Objekts: z.g. Dalbiņi 2, Ikskīle, Ikskīles nov. DETĀLPĻĀNOJUMS			Lapa:	Satiksmes organizācijas shēma M 1 : 1000
Stadija	Lapa			
DP	GP-6	SIA I.Projekts Ausekļa pr.3, Ogre, BKRN-1785-R, 2017.gads		