



ŠĶĒRSPROFILI

Šķēršprofils 1-1 (Saltupes iela)

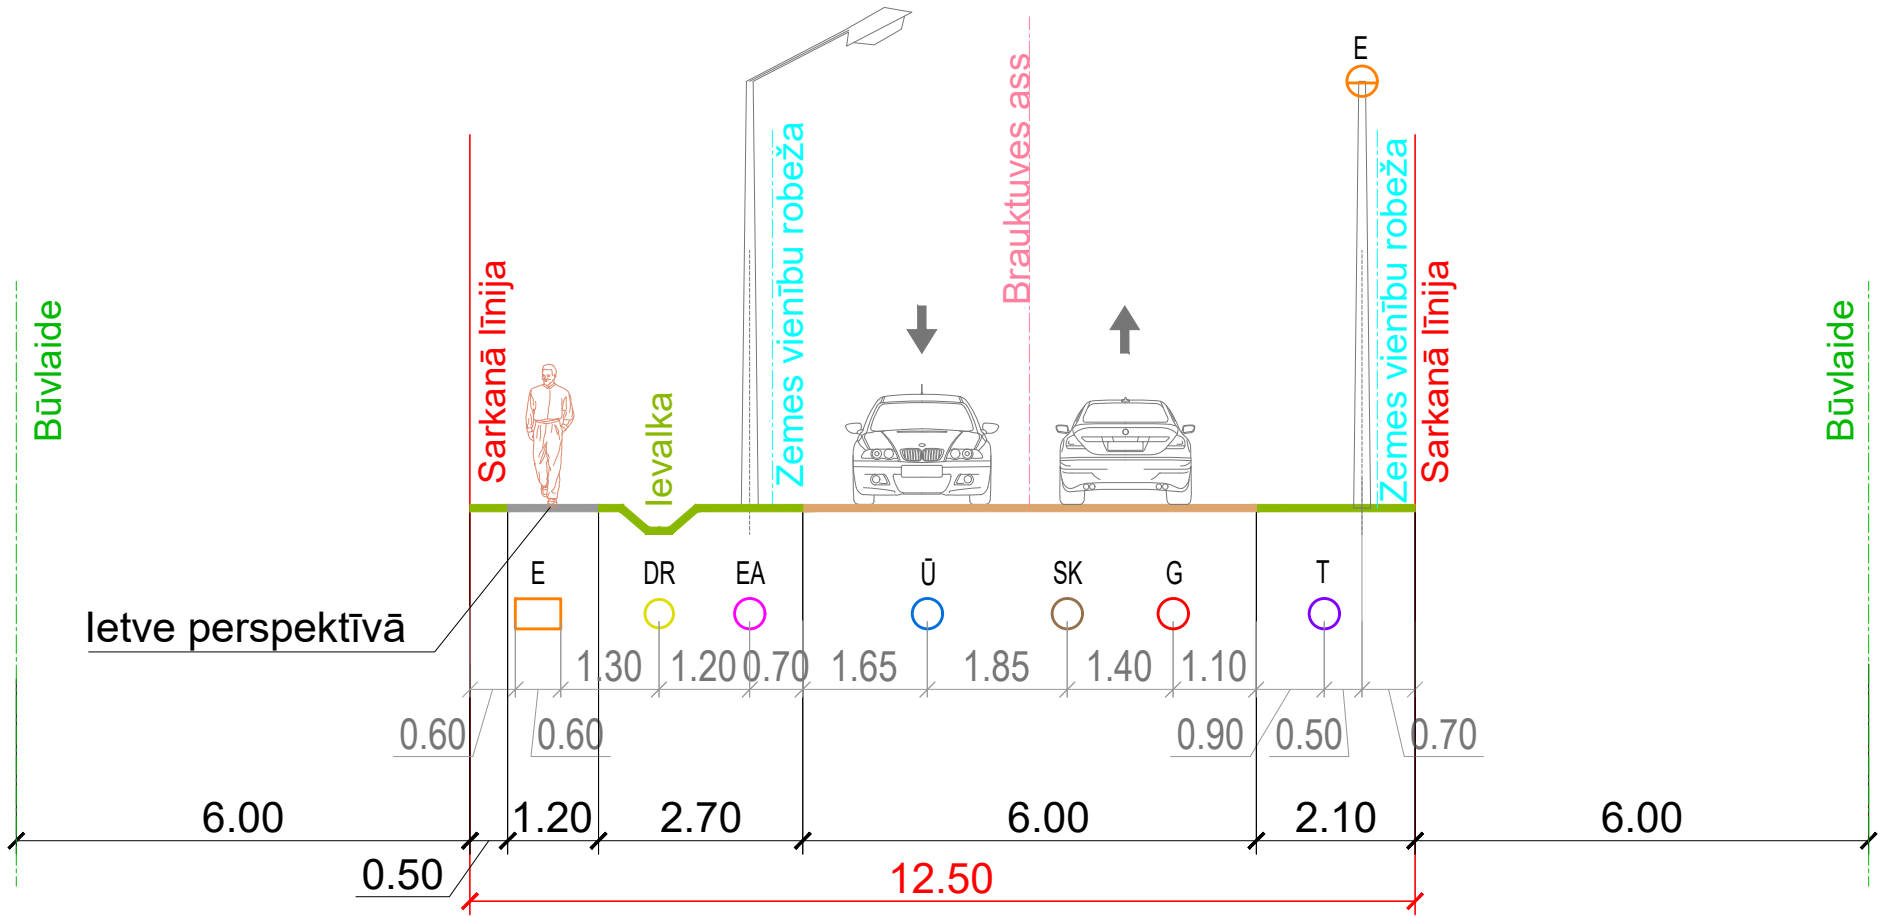

Šķēršprofils 2-2 (plānotais ielas posms)

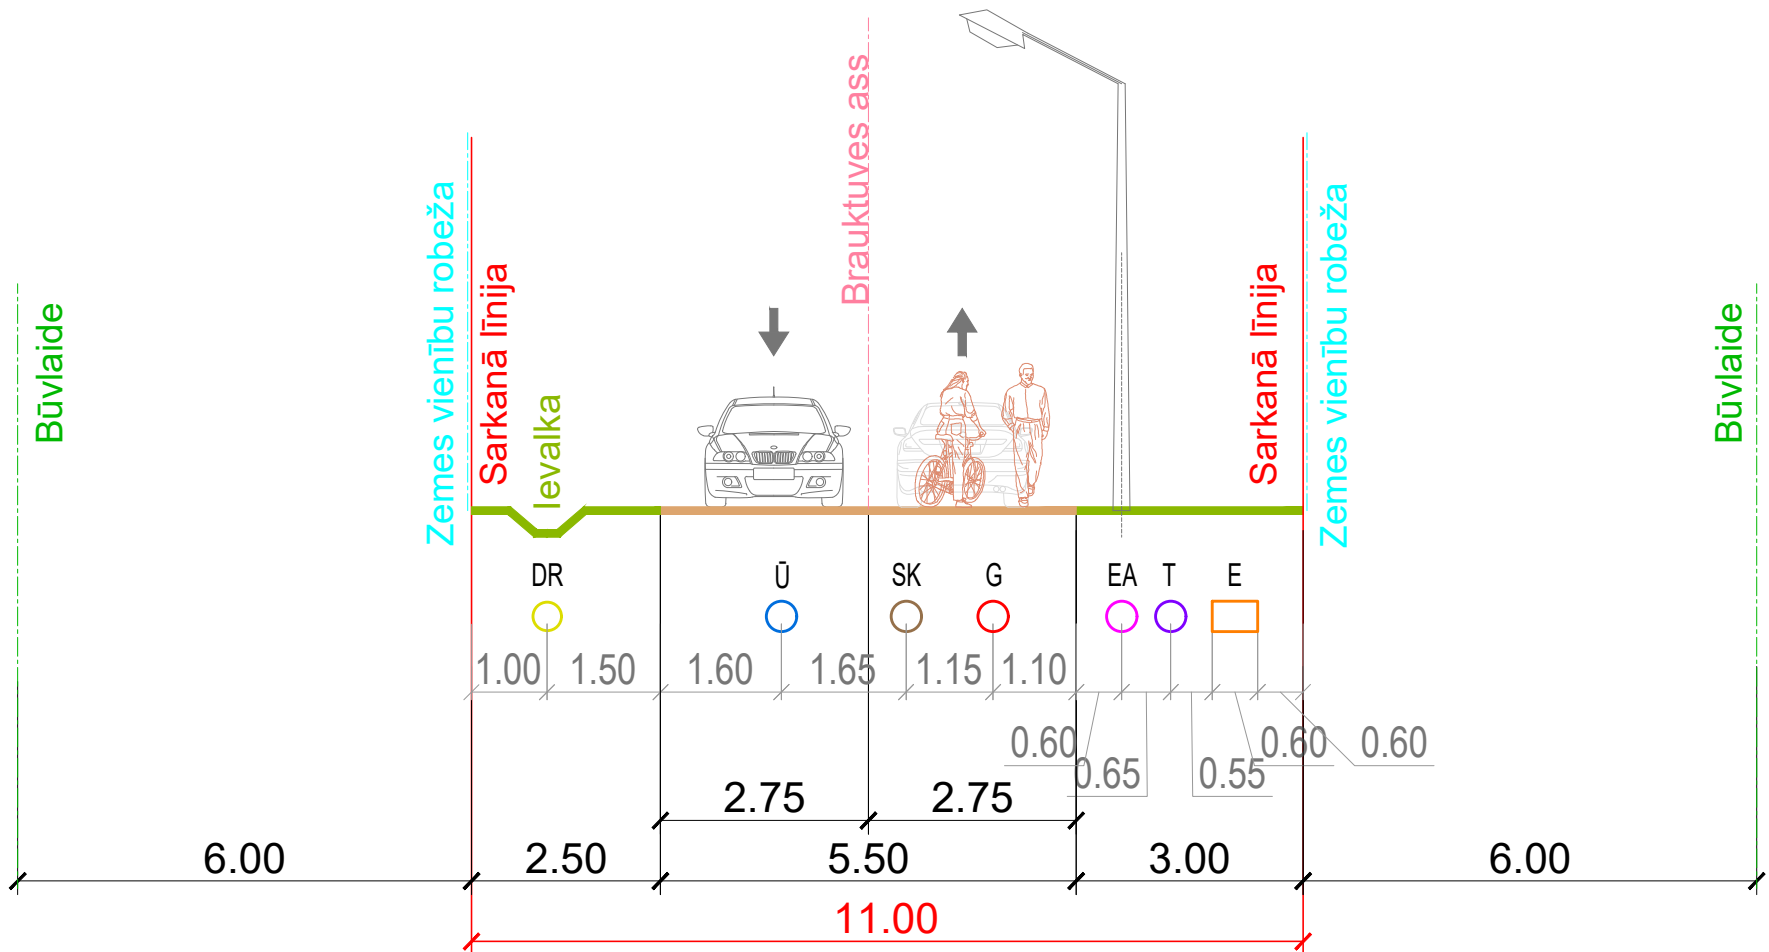

APZĪMĒJUMI

ESOŠIE INŽENIERTĪKLI

- E GAISVADU ELEKTROLĪNIJA
- T ELEKTRONISKO SAKARU KABELIS

PLĀNOTIE INŽENIERTĪKLI

- DR DRENĀŽAS VADS
- E ELEKTROKABEĻU PAZEMES LĪNIJA

PERSPEKTĪVIE INŽENIERTĪKLI

- Ū ŪDENSVADS
- SK SADZĪVES KANALIZĀCIJAS PAŠTECES VADS
- G VIDĒJĀ SPIEDIENA GĀZĒSVADS (P < 0,4 MPa)
- EA IELU APGAISMES ELEKTROKABEĻU PAZEMES LĪNIJA
- T ELEKTRONISKO SAKARU PAZEMES TĪKLI

PASŪTĪTĀJS:	JĀNIS MELLIS UN JĀNIS MAČUĻSKIS	AMATS	VĀRDS, UZVĀRDS	PARAKSTS	OBJEKTS:	DETĀLPLĀNOJUMS "SALTUPES IELA 20" IKŠĶĪLĒ, IKŠĶĪLES NOVADĀ		
			JĀNIS MELLIS			RASĒJUMS:	ŠĶĒRSPROFILI	
IZSTRĀDĀTĀJS:	 SIA "Grupa93" Reģ.Nr.50103129191, K.Barona iela 3-4, Rīga, LV-1050, tālr.: 27373939, e-pasts: info@grupa93.lv, www.grupa93.lv	PROJEKTA VADĪTĀJA	LĪGA OZOLIŅA		DATUMS 20.05.2021.	MĒROGS 1 : 100	LAPAS NUMURS:	6
		KARTOGRĀFS	VIESTURS GROZA				KOPĒJAIS LAPU SKAITS:	7