

**DETĀLPLĀNOJUMA „Atvari-5, Atvari-6, Pilskalni-1”  
grozījumi nekustamo īpašumu „Ziedlauki” (kad. Nr.74940070412), „Ziedbirzes”  
(kad. Nr.74940070148) un „Lejasbirzes” (kad. Nr.74940070146) Tīnūžu pagasta,  
Ikšķiles novada teritorijā.**

Izstrādāts Latvijas ģeodēzisko koordinātu sistēmā LKS - 92 TM, mērogā 1:1000

**OBJEKTA IZVIETOJUMA SHĒMA**



**Robežpunktu koordinātas LKS - 92  
koordinātu sistēmā**

Punkta Nr.	Koordinātas	
	x	y
17	301165.21	529413.91
19	301152.83	529428.35
20	301146.74	529433.67
22	301124.73	529452.88
24	301103.51	529471.40
25	301037.76	529424.00
23	301060.84	529399.72
21	301081.78	529377.70
18	301103.24	529355.12

**Perspektīvo sarkano līniju lūzumpunktu  
koordinātas LKS - 92 koordinātu sistēmā**

Punkta Nr.	Koordinātas	
	x	y
17	301165.21	529413.91
19	301152.83	529428.35
20	301146.74	529433.67
22	301124.73	529452.88
24	301103.51	529471.40
25	301037.76	529424.00

**Likvidējamo robežpunktu koordinātas pēc īpašumu  
apvienošanas LKS - 92 koordinātu sistēmā**


Punkta Nr.	Koordinātas	
	x	y
20	301146.74	529433.67
21	301081.78	529377.70
22	301124.73	529452.88
23	301060.84	529399.72

**LIETOŠANAS MĒRĶA KODI:**

0101 - Zeme, uz kuras galvenā saimnieciskā darbība ir lauksaimniecība;
0801 - Komerccarības objektu apbūve.

**APZĪMĒJUMI:**

	Uzmērīta robežlīnija
	Perspektīvā sarkanā līnija
	Likvidējamās robežas
7494 007 0146	Kadastra apzīmējums
	Teritorija, kurai izstrādāts detālplānojuma „Atvari-5, Atvari-6, Pilskalni-1” grozījumi n/ī „Ziedlauki”, „Ziedbirzes” un „Lejasbirzes”
1	(Nr.) Projektējamās zemes vienības (ba) numurs un platība
0.7507 ha	
0801	Lietošanas mērķa kods
A	Apgrūtinājuma veidi
	Parcelācijas dalījuma līnija
	Apbūves līnija
	Būvlaide (6m no perspektīvās sarkanās līnijas)
	Plānotās apbūves kontūras
4	Robežpunktu koordinātas
24	Perspektīvo sarkano līniju lūzumpunktu koordinātas
	Demontējamās konstrukcijas

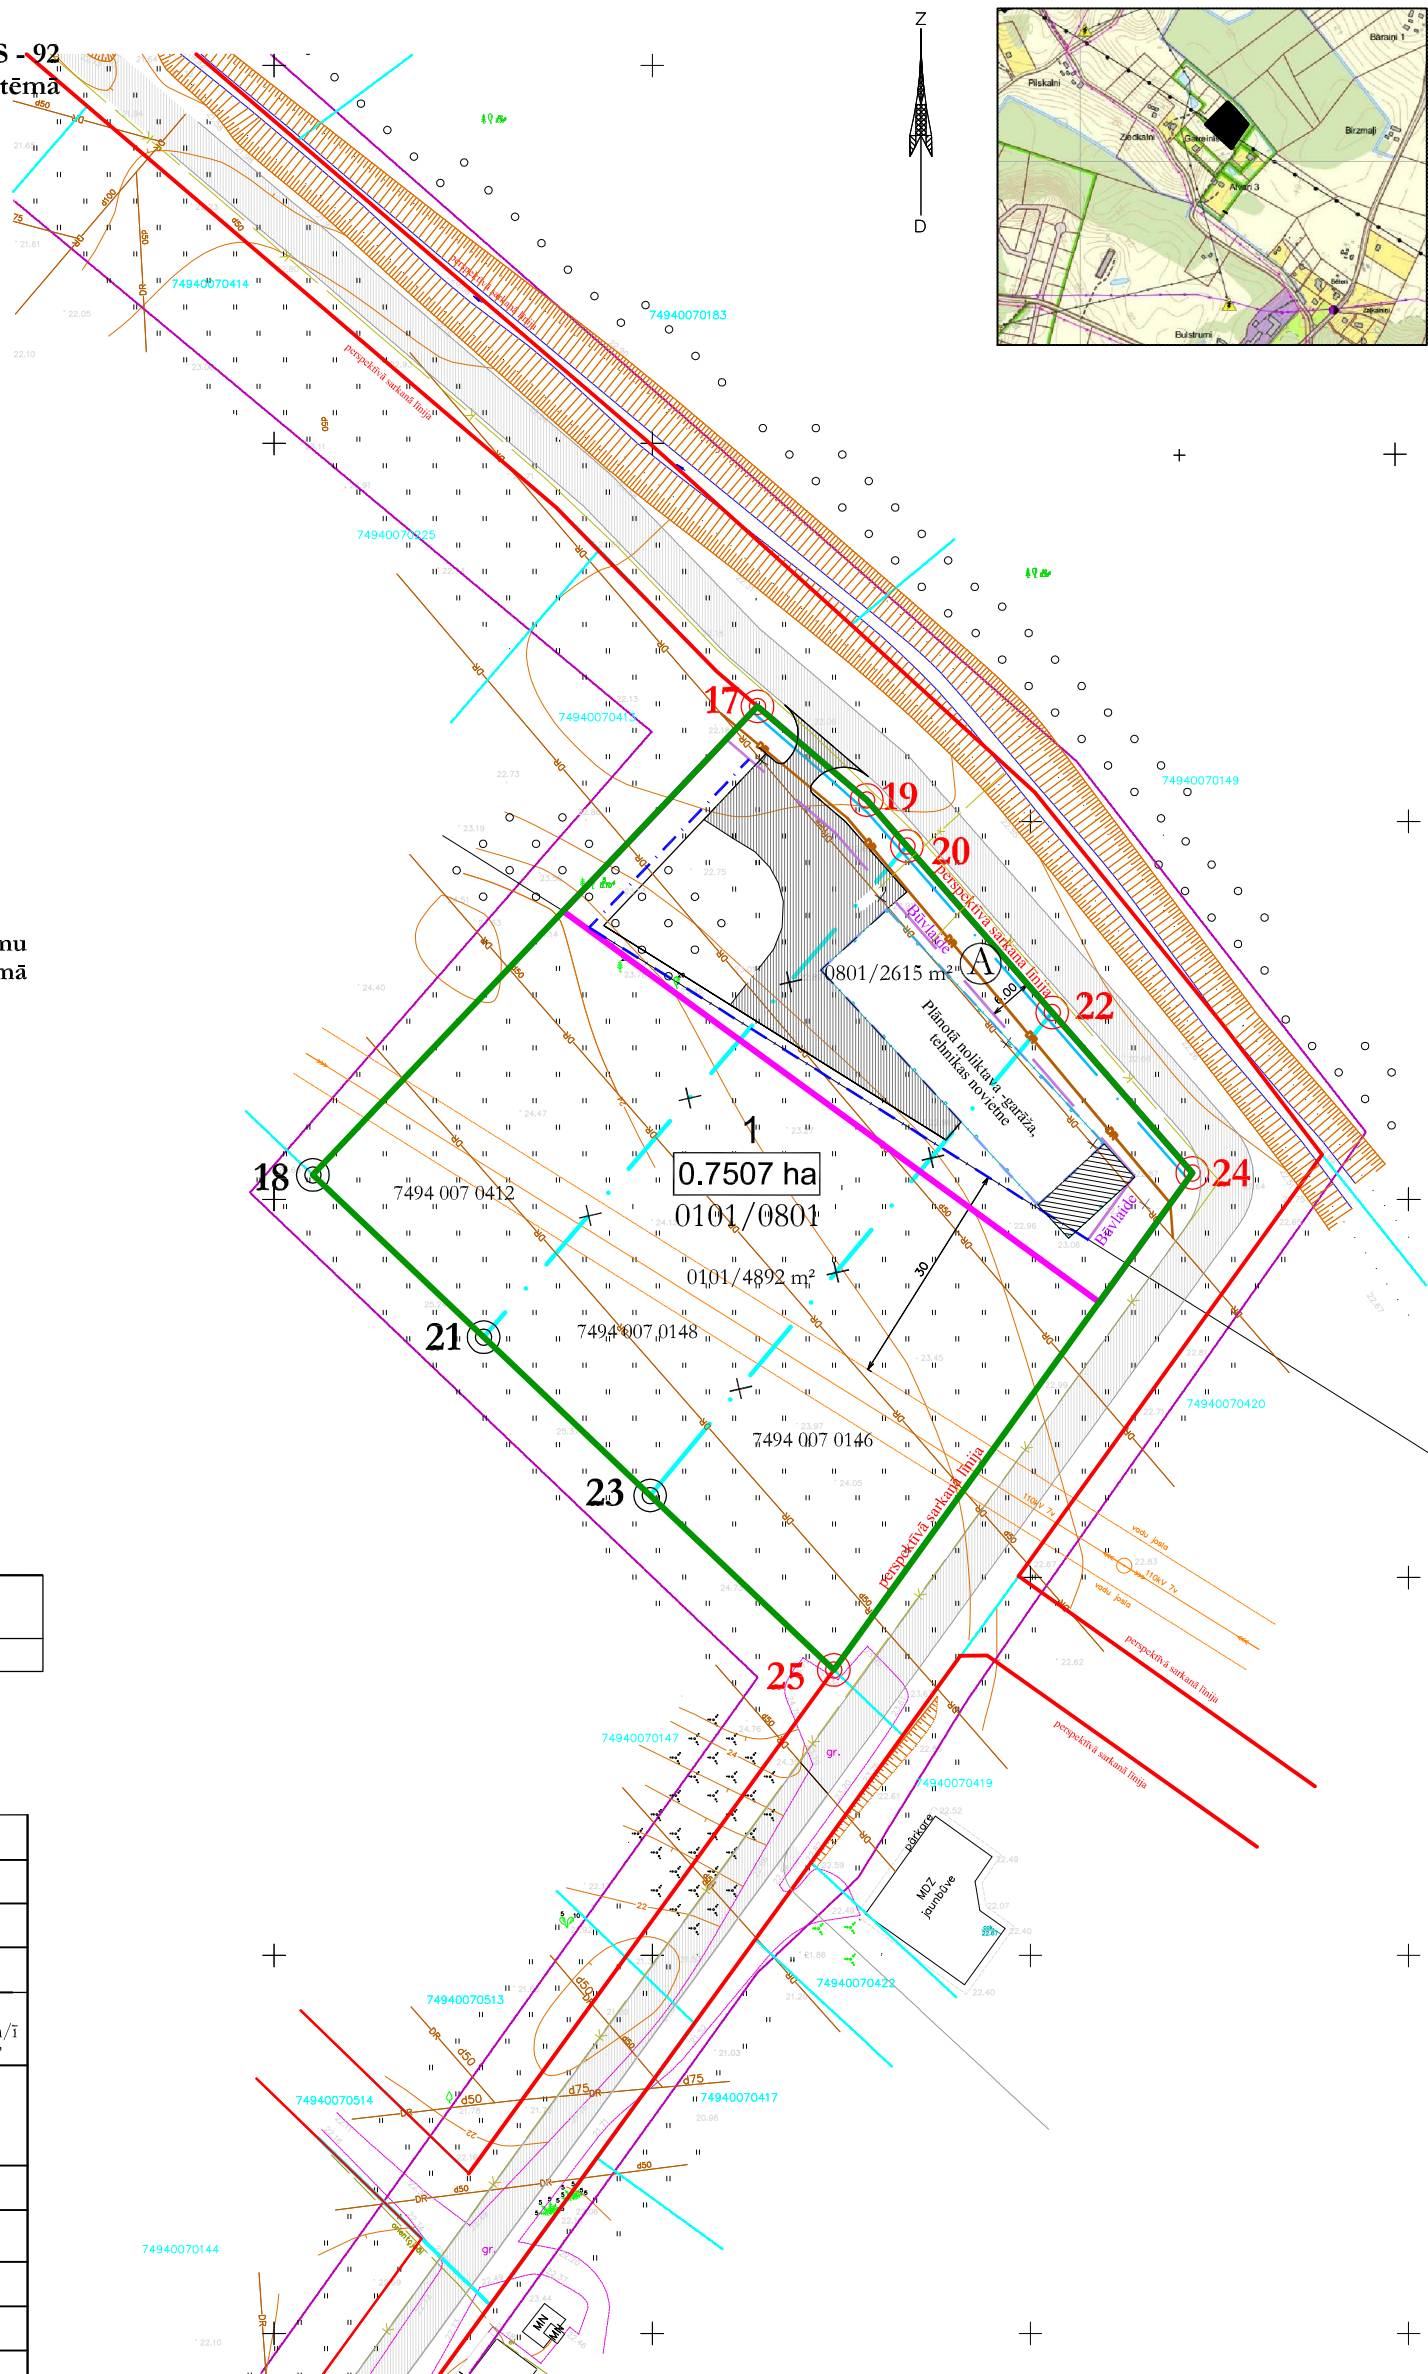

 REĢ. NR. 4000 329 8105, PRESES IELĀ 2, OGRĒ SIA "PAŠVALDĪBU EKONOMISKĀS ATTĪSTĪBAS FONDS"	Pasūtītājs: Ziedonis Zālītis	Pas. Nr. 19/11	Arh. Nr.
	Objekta nosaukums: "Ziedlauki" (kad. nr. 7494 007 0412), "Ziedbirzes" (kad.nr. 7494 007 0148) un "Lejasbirzes" (7494 007 0146) Ikšķiles novads.	Stadija DP	Mērogs 1:1000
Proj. daļas vad. I.Bebris	Lapas nosaukums: Parcelācijas dalījuma plāns, sarkano līniju un robežpunktu koordinātas.	Lapa DP - 2	Lapu sk. 5
Izstrādāja: O.Ozoliņš			